




# MIEJSCOWY PLAN ZAGOSPODAROWANIA PRZESTRZENNEGO DLA DZIAŁEK POŁOŻONYCH W MIEJSCOWOŚCI NASIEGNIOWO, ZARZECZEWO I SZPETAL GÓRNY

Załącznik Nr 4  
do Uchwały Nr .....  
Rady Gminy Fabianki  
z dnia ..... r.


## WYRYS ZE STUDYUM UWARUNKWAŃ I KIERUNKÓW ZAGOSPODAROWANIA PRZESTRZENNEGO GMINY FABIANKI



- Granica obszaru objętego opracowaniem
- OZNACZENIA OGÓLNE:**
- Jednostki osadnicze
- KIERUNKI ZMIAN W STRUKTURZE PRZESTRZENNEJ  
GMINY I PRZEZNACZENIU TERENU:**
- Tereny zabudowy mieszkaniowej jednorodzinnej
- OBSZARY CRAZ ZASADY OCHRONY ŚRODOWISKA I JEGO  
ZASOBÓW, OCHRONY PRZYRODY, KRAJOBRAZU  
KULTUROWEGO I UZDROWISK:**
- Ochrona gruntów o wysokiej przydatności dla rolnictwa przed  
zmianą użytkowania na cele rolnicze
- KIERUNKI ROZWOJU SYSTEMÓW KOMUNIKACYJNYCH I  
INFRASTRUKTURY TECHNICZNEJ:**
- Napowietrzna linia elektroenergetyczna WN110 kV - projektowana

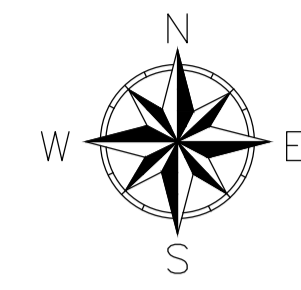

SKALA 1 : 1000

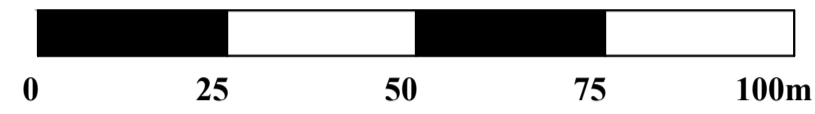

ORGAN SPORZĄDZAJĄCY PLAN:  
WÓJT GMINY FABIANKI

### OZNACZENIA OBOWIĄZUJĄCE

SYMBOL	NAZWA
	Granica obszaru objętego planem
	Linie rozgraniczające tereny o różnym przeznaczeniu lub różnych zasadach zagospodarowania
	Tereny zabudowy mieszkaniowej jednorodzinnej lub usług
	Tereny komunikacji drogowej wewnętrznej
	Nieprzekraczalne linie zabudowy
	Wymiarowanie

### OZNACZENIA INFORMACYJNE

	Napowietrzna linia elektroenergetyczna średniego napięcia (15kV) wraz ze strefą oddziaływania
--	---