


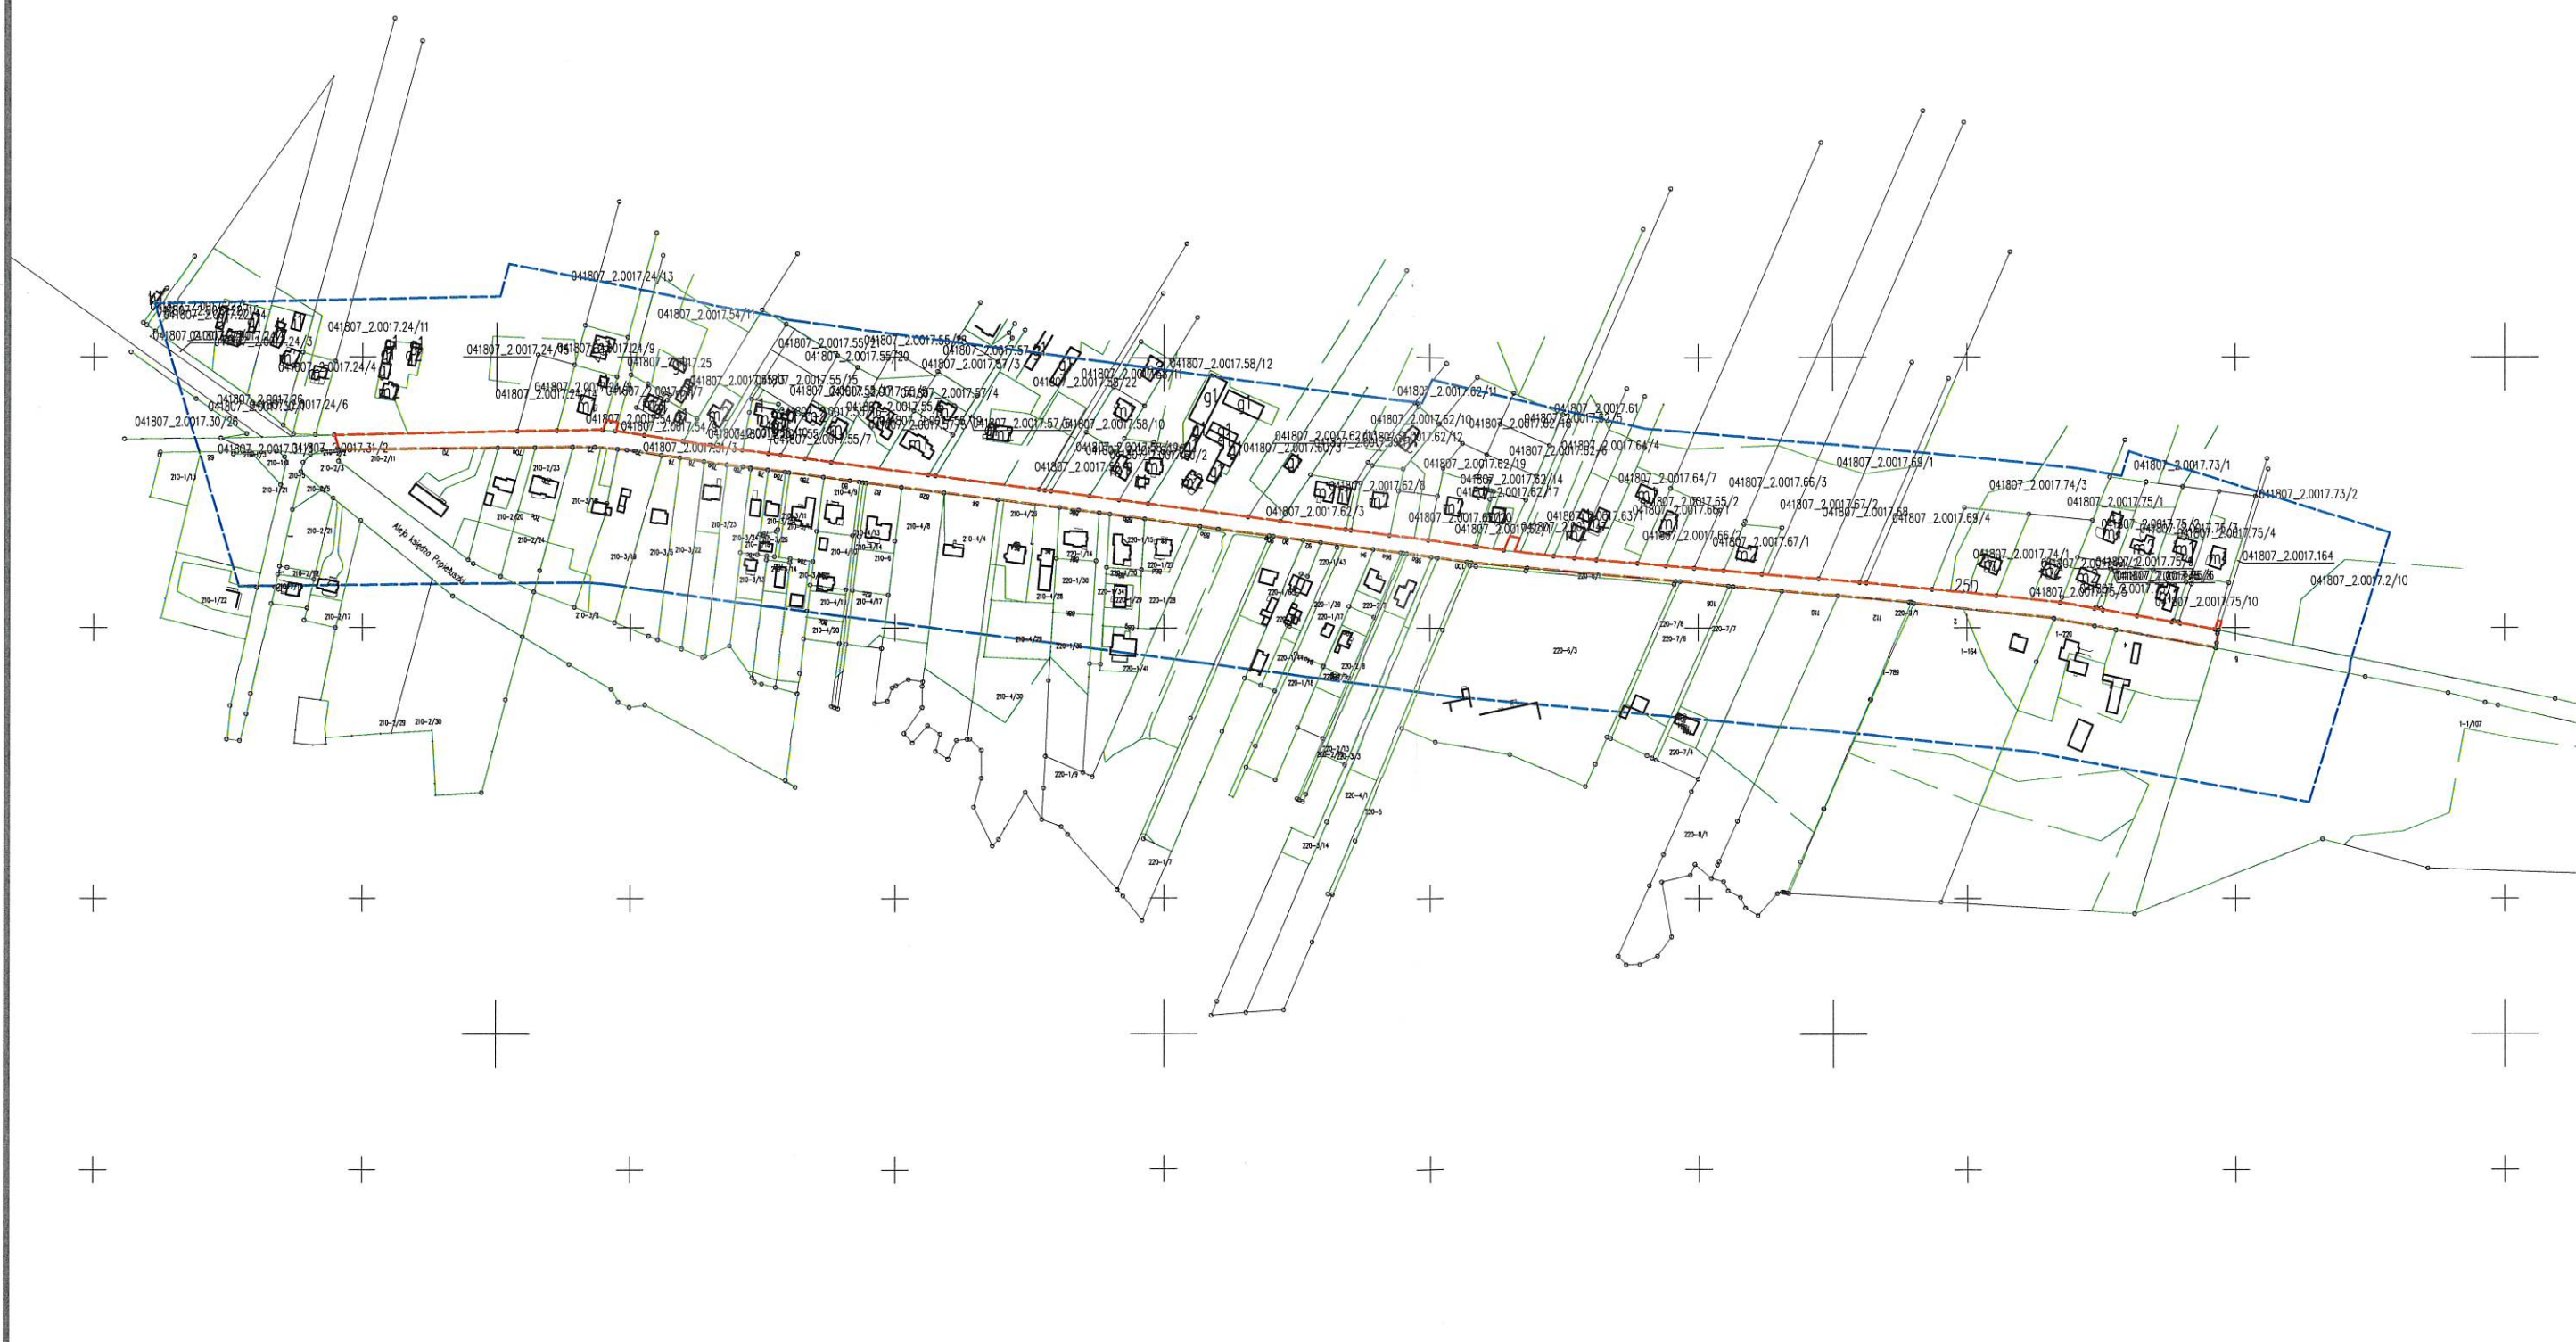

Rozbudowa drogi gminnej nr 190285C
w Kulinie, gm. Fabianki
skali 1:5 000

Sergiusz Makowski
mgr inż. Sergiusz Makowski
uprawnienia budowlane nr KUP/0134/PWOD/12
do projektowania i kierowania robotami budowlanymi
bez ograniczeń w specjalności drogowej

- Istniejące linie rozgraniczające teren inwestycji
- Obszar oddziaływania inwestycji