





ZMIANA STUDIUM UWARUNKOWAŃ I KIERUNKÓW ZAGOSPODAROWANIA PRZESTRZENNEGO GMINY FABIANKI

ZAŁĄCZNIK NR 4
DO UCHWAŁY NR
RADY GMINY FABIANKI
Z DNIA r.

KIERUNKI ZAGOSPODAROWANIA PRZESTRZENNEGO

SKALA 1:10 000

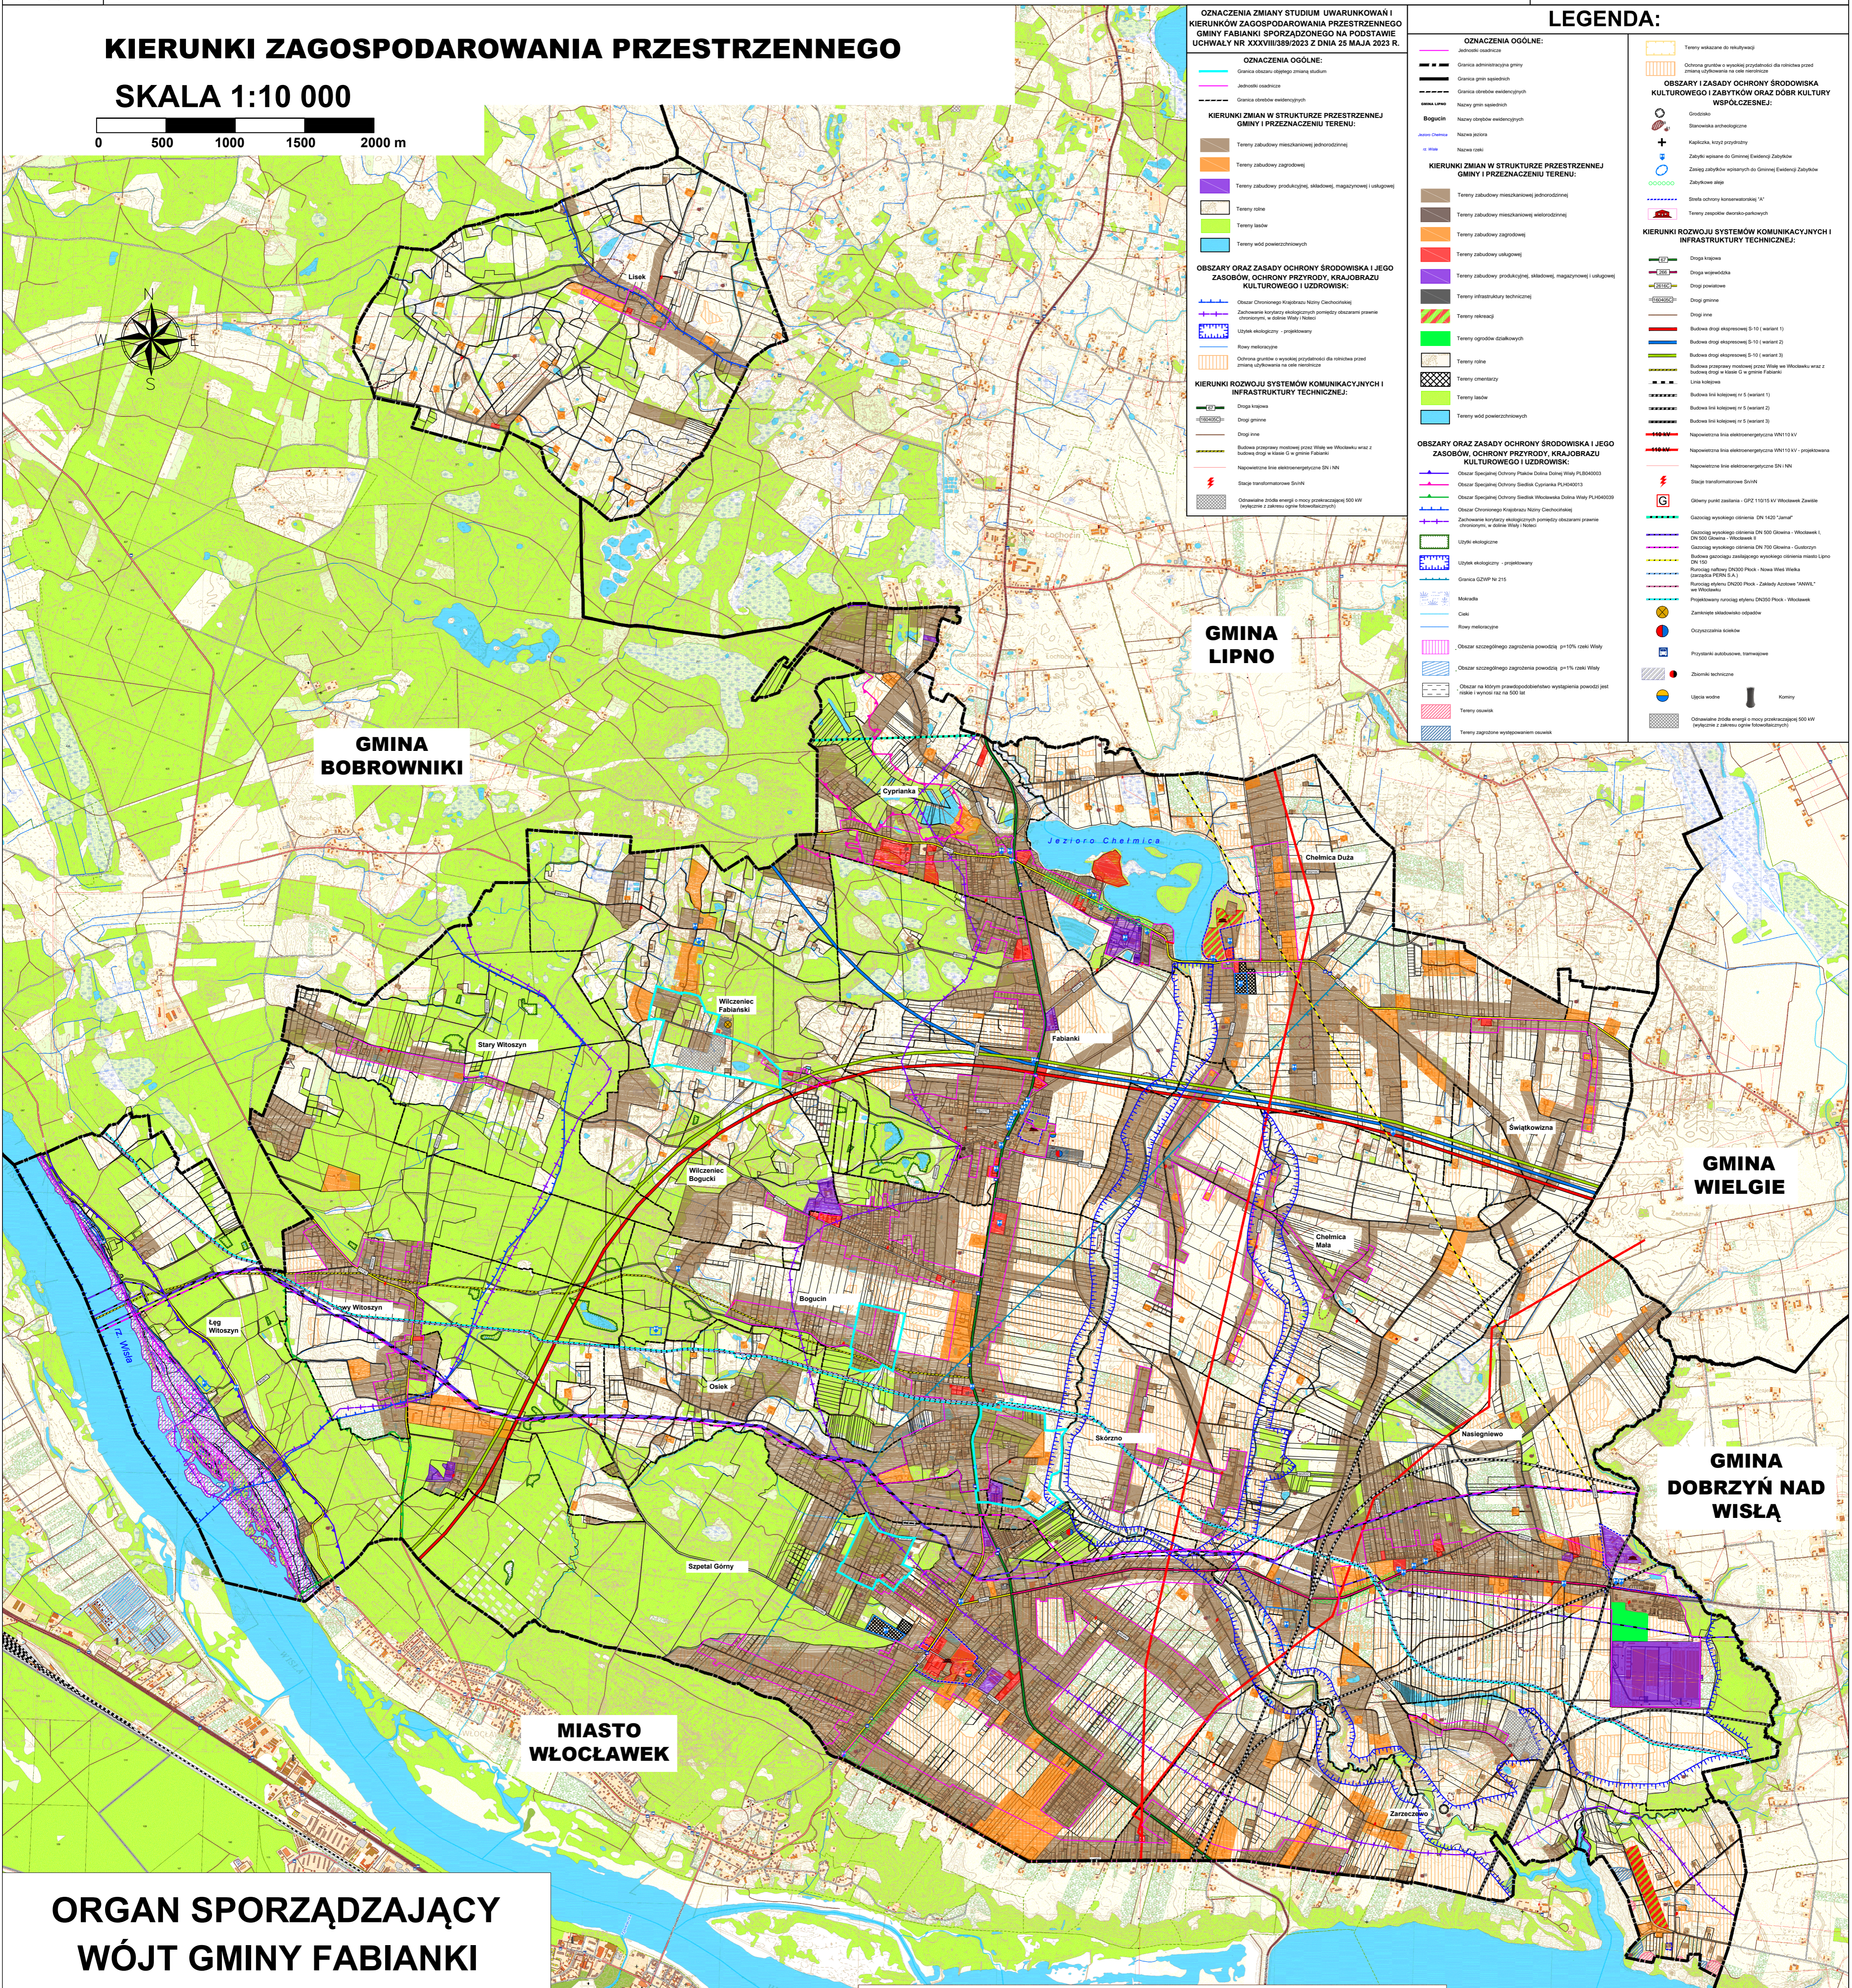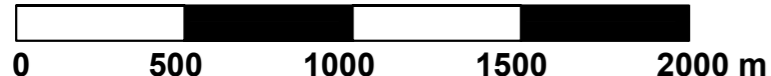

OZNACZENIA ZMIANY STUDIUM UWARUNKOWAŃ I KIERUNKÓW ZAGOSPODAROWANIA PRZESTRZENNEGO GMINY FABIANKI SPORZĄDZONEGO NA PODSTAWIE UCHWAŁY NR XXXVIII/389/2023 Z DNIA 25 MAJA 2023 R.

- OZNACZENIA OGÓLNE:**
- KIERUNKI ZMIAN W STRUKTURZE PRZESTRZENNEJ GMINY I PRZEZNACZENIU TERENU:**
- Tereny zabudowy mieszkaniowej jednorodzinnej
 - Tereny zabudowy zagrodowej
 - Tereny zabudowy produkcyjnej, usługowej i magazynowej (i usługowej)
 - Tereny rolne
 - Tereny lasów
 - Tereny wód powierzchniowych
- OBZARY ORAZ ZASADY OCHRONY ŚRODOWISKA I JEGO ZASOBÓW, OCHRONY PRZYRODY, KRAJOBRAZU KULTUROWEGO I UZDROWISK:**
- KIERUNKI ROZWOJU SYSTEMÓW KOMUNIKACYJNYCH I INFRASTRUKTURY TECHNICZNEJ:**
LEGENDA:

- OZNACZENIA OGÓLNE:**
- KIERUNKI ZMIAN W STRUKTURZE PRZESTRZENNEJ GMINY I PRZEZNACZENIU TERENU:**
- Tereny zabudowy mieszkaniowej jednorodzinnej
 - Tereny zabudowy mieszkaniowej wielorodzinnej
 - Tereny zabudowy zagrodowej
 - Tereny zabudowy usługowej
 - Tereny zabudowy produkcyjnej, usługowej i magazynowej (i usługowej)
 - Tereny infrastruktury technicznej
 - Tereny wód powierzchniowych
 - Tereny rolne
 - Tereny lasów
 - Tereny wód powierzchniowych
- OBZARY ORAZ ZASADY OCHRONY ŚRODOWISKA I JEGO ZASOBÓW, OCHRONY PRZYRODY, KRAJOBRAZU KULTUROWEGO I UZDROWISK:**
- KIERUNKI ROZWOJU SYSTEMÓW KOMUNIKACYJNYCH I INFRASTRUKTURY TECHNICZNEJ:**
- Druga wojewódzka
 - Druga powiatowa
 - Druga gminna
 - Druga inna
 - Budowa drogi ekspresowej S-10 (warian 1)
 - Budowa drogi ekspresowej S-10 (warian 2)
ORGAN SPORZĄDZAJĄCY
WÓJT GMINY FABIANKI