



**ORGAN SPORZĄDZAJĄCY
WÓJT GMINY FABIANKI**

	granice obszaru objętego planem miejscowym
	linie rozgraniczające tereny o różnym przeznaczeniu lub różnych zasadach zagospodarowania
	nieprzekraczalne linie zabudowy
	granice obszarów wyznaczonych w Audycie Krajobrazowym wraz z ich oznaczeniem
	tereny zabudowy mieszkaniowej jednorodzinnej
	tereny komunikacji drogowej wewnętrznej
	teren zabudowy zagrodowej

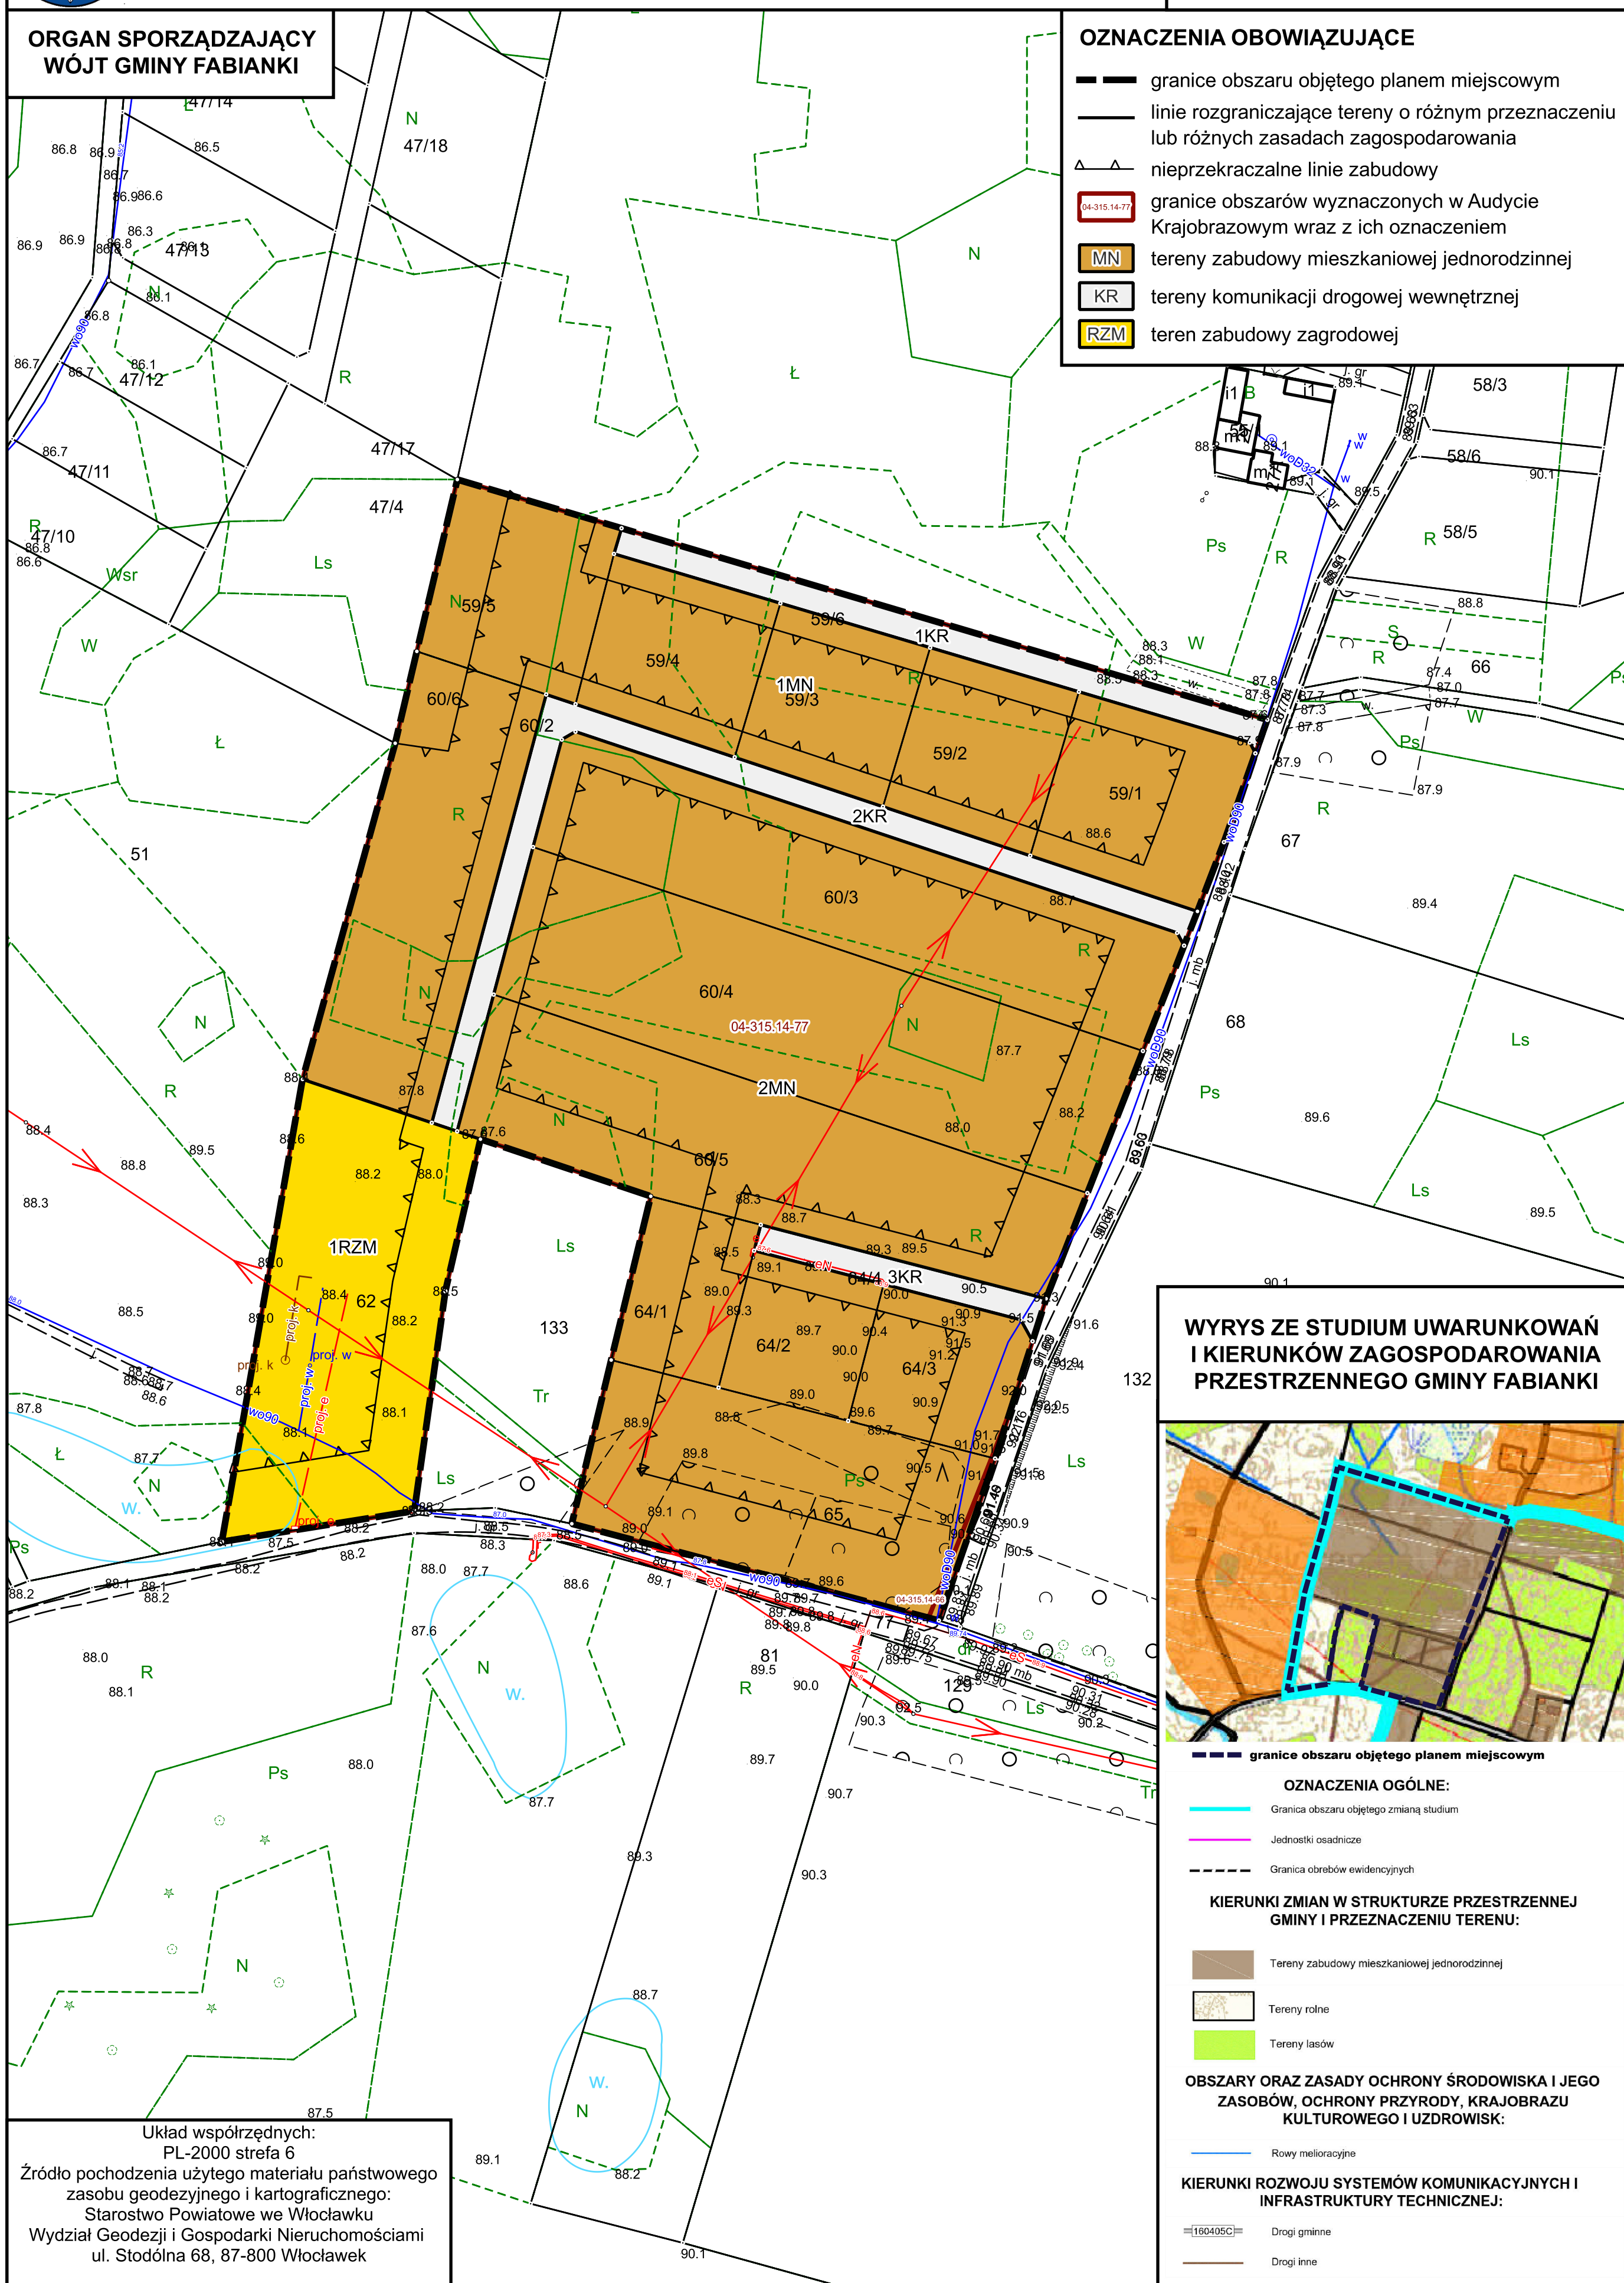

WYRYS ZE STUDIUM UWARUNKOWAŃ I KIERUNKÓW ZAGOSPODAROWANIA PRZESTRZENNEGO GMINY FABIANKI

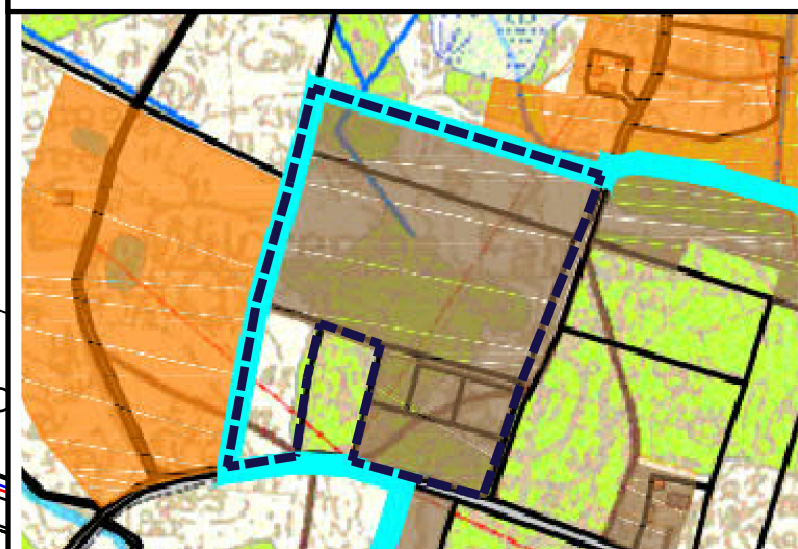

■ ■ ■ granice obszaru objętego planem miejscowym

OZNACZENIA OGÓLNE:

- Granica obszaru objętego zmianą studium
 Jednostki osadnicze
 Granica obrobów ewidencyjnych

KIERUNKI ZMIAN W STRUKTURZE PRZESTRZENNEJ GMINY I PRZEZNACZENIU TERENU:

-  Tereny zabudowy mieszkaniowej jednorodzinnej
 Tereny rolne
 Tereny lasów

**OBSZARY ORAZ ZASADY OCHRONY ŚRODOWISKA I JEGO
ZASOBÓW, OCHRONY PRZYRODY, KRAJOBRAZU
KULTUROWEGO I UZDROWISK:**

- KIERUNKI ROZWOJU SYSTEMÓW KOMUNIKACYJNYCH I
INFRASTRUKTURY TECHNICZNEJ:**
-  Drogi gminne
-  Drogi inne