


OZNACZENIA OBOWIAZUJACE


- | | | |
|---|---|---|
|  | granice obszaru objętego planem miejscowym | |
|  | linie rozgraniczające tereny o różnym przeznaczeniu lub różnych zasadach zagospodarowania | |
|  | nieprzekraczalne linie zabudowy | |
|  | granice obszarów wyznaczonych w Audycie Krajobrazowym wraz z ich oznaczeniem | |
|  | tereny zabudowy mieszkaniowej jednorodzinnej | 
 |
|  | tereny komunikacji drogowej wewnętrznej |   |
|  | teren zabudowy zagrodowej |      |

Czynniki negatywnie wpływające na środowisko i zdrowie ludzi:

- 1 przekształcenie powierzchni ziemi
- 2 zmiana krajobrazu
- 3 zanieczyszczenia zasobami ropy pochodnymi
- 4 emisja hałasu
- 5 syntropizacja szaty roślinnej
- 6 odpady i ścieki komunalne
- 7 odpady i ścieki przemysłowe

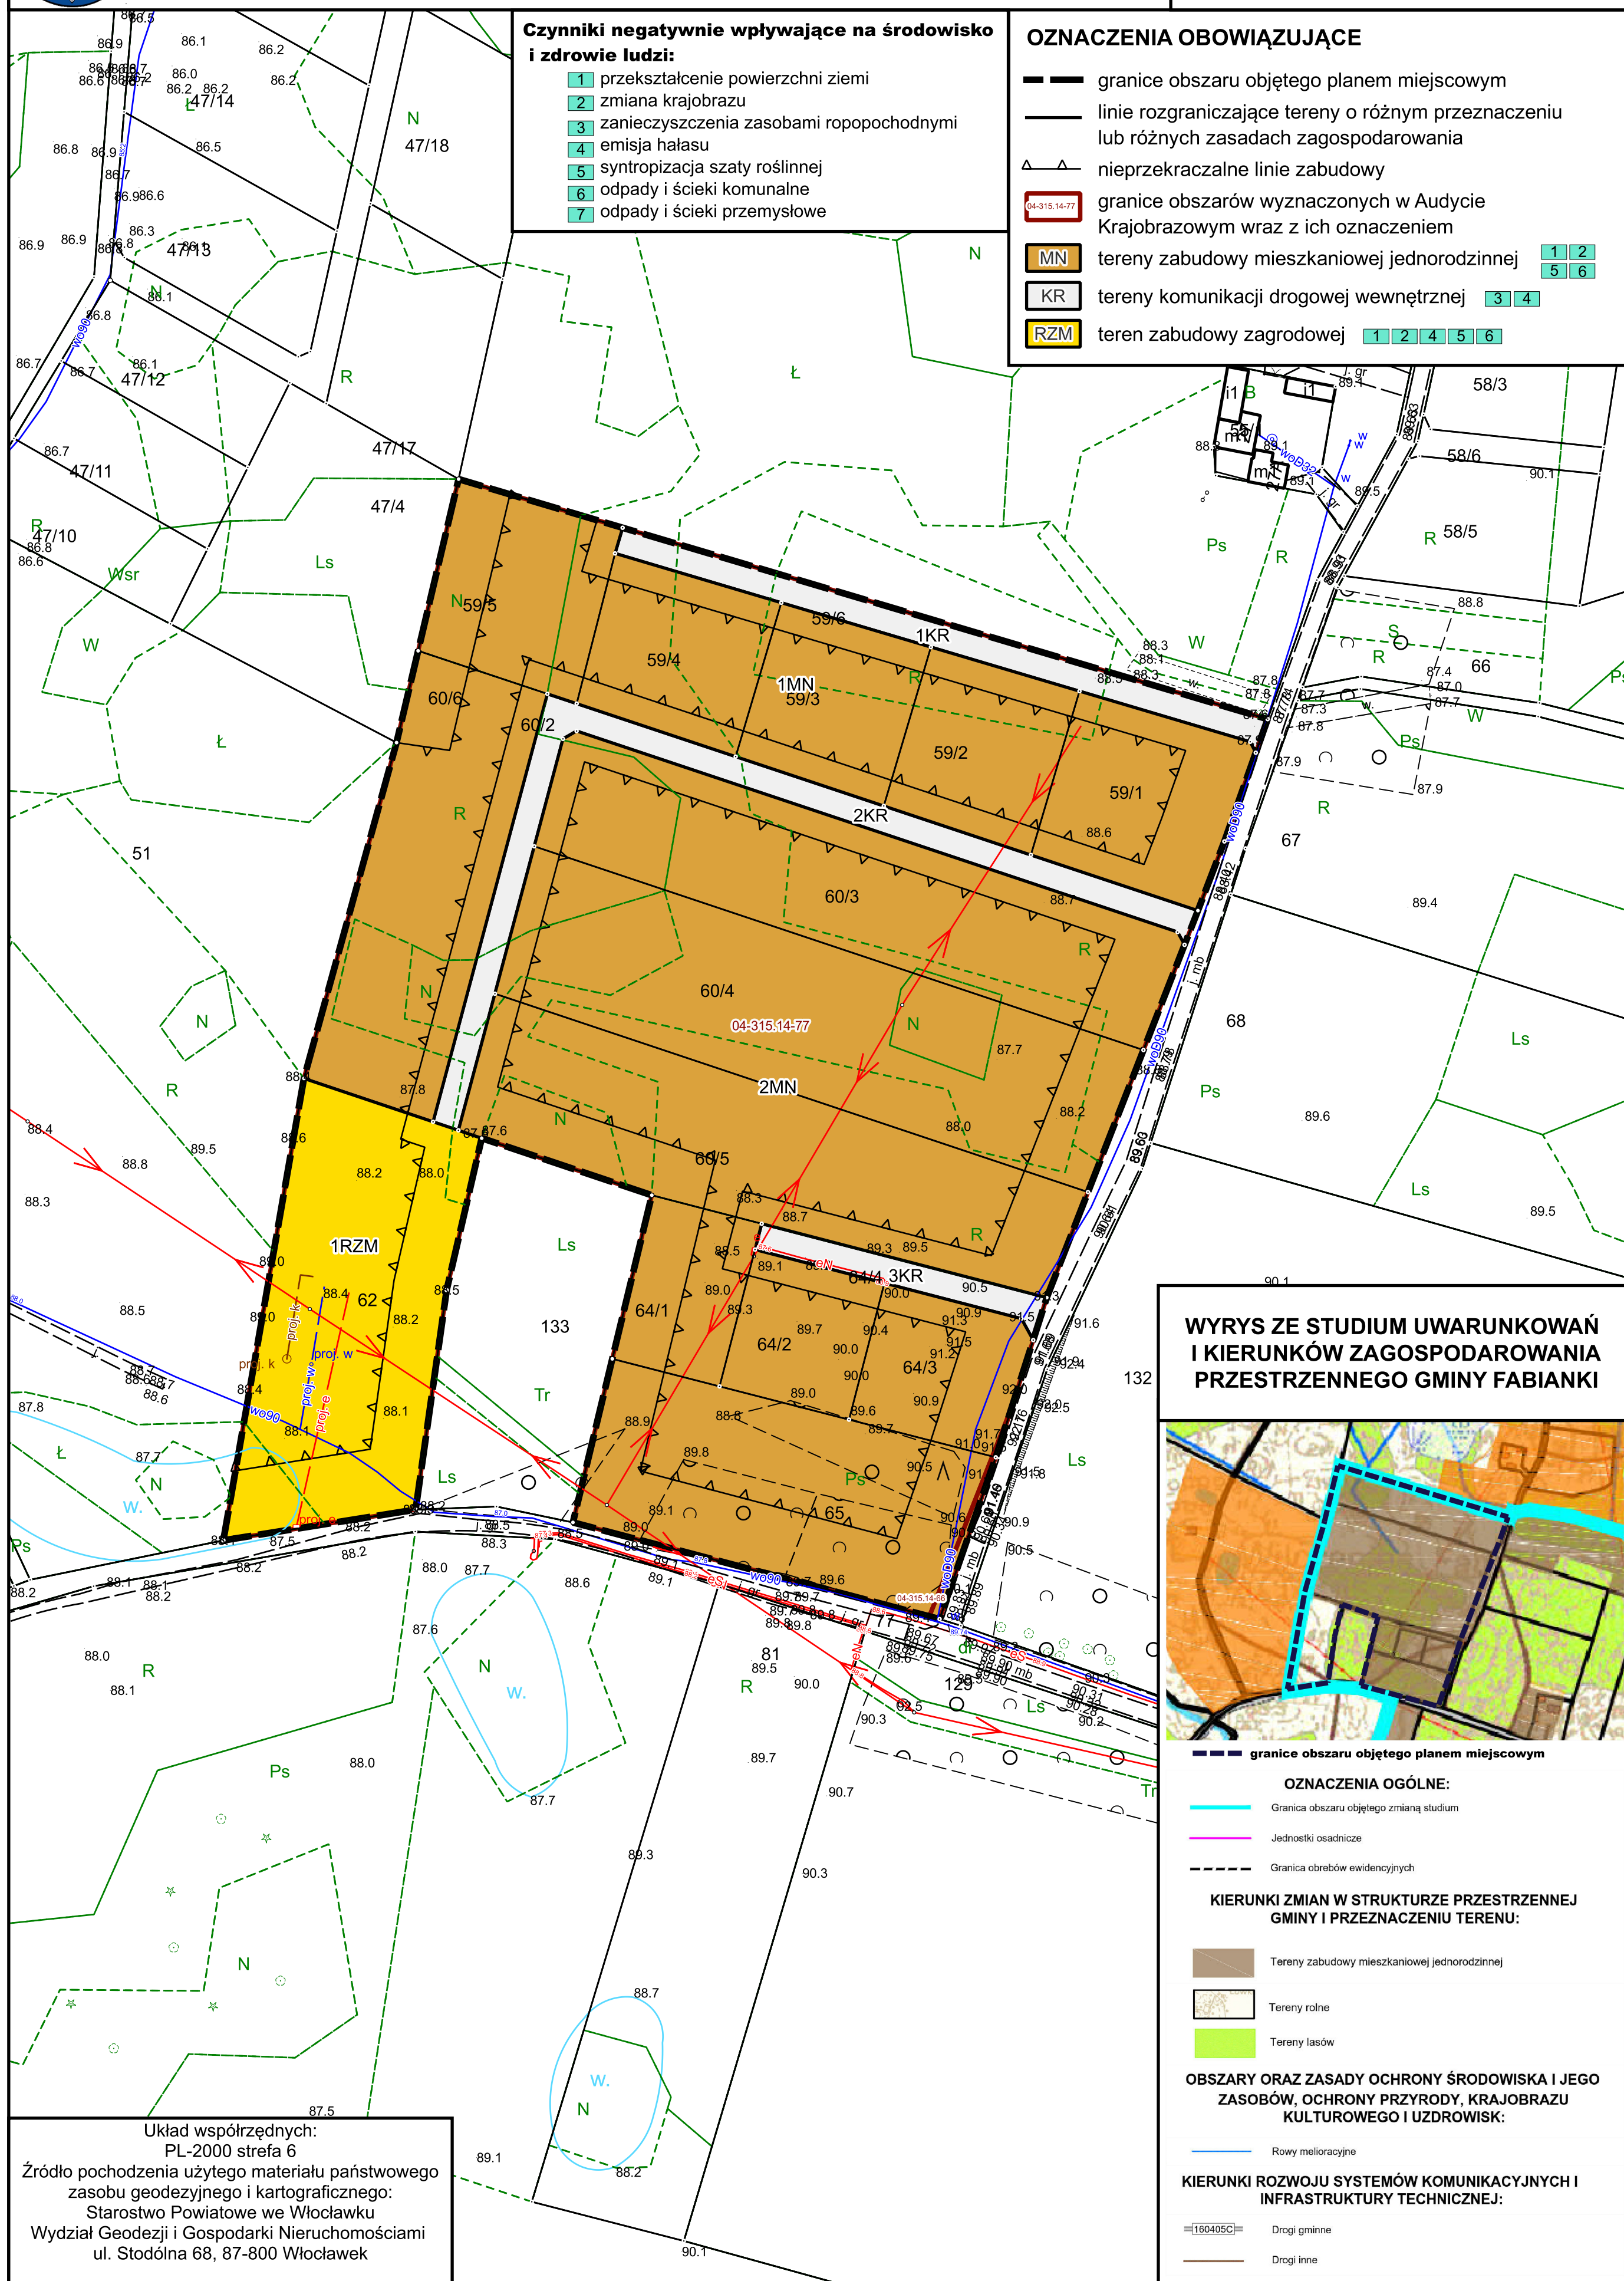

WYRYS ZE STUDIUM UWARUNKOWAŃ I KIERUNKÓW ZAGOSPODAROWANIA PRZESTRZENNEGO GMINY FABIANKI

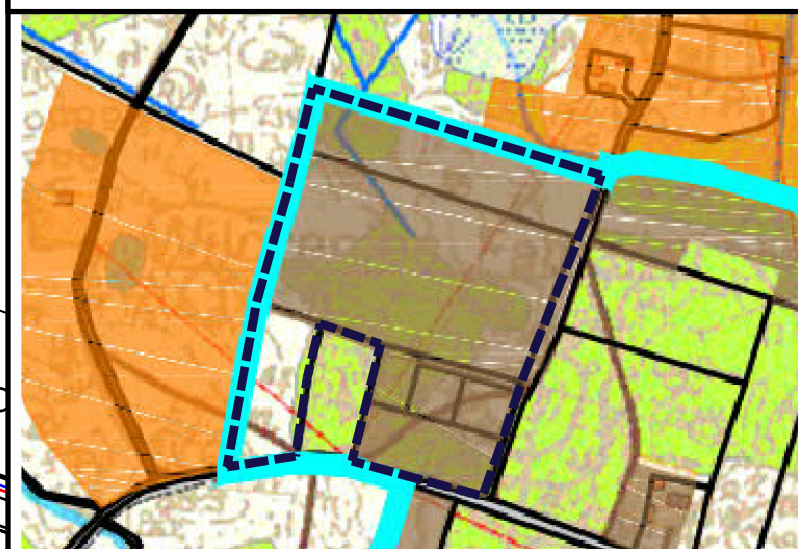

- ■ ■ granice obszaru objętego planem miejscowym

OZNACZENIA OGÓLNE:

- Granica obszaru objętego zmianą studium
 Jednostki osadnicze
 Granica obreków ewidencyjnych

KIERUNKI ZMIAN W STRUKTURZE PRZESTRZENNEJ GMINY I PRZEZNACZENIU TERENU:

-  Tereny zabudowy mieszkaniowej jednorodzinnej
 Tereny rolne
 Tereny lasów

**OBSZARY ORAZ ZASADY OCHRONY ŚRODOWISKA I JEGO
ZASOBÓW, OCHRONY PRZYRODY, KRAJOBRAZU
KULTUROWEGO I UZDROWISK:**

- KIERUNKI ROZWOJU SYSTEMÓW KOMUNIKACYJNYCH I INFRASTRUKTURY TECHNICZNEJ:**
- | | |
|---|--------------|
|  | Drogi gminne |
|  | Drogi inne |